


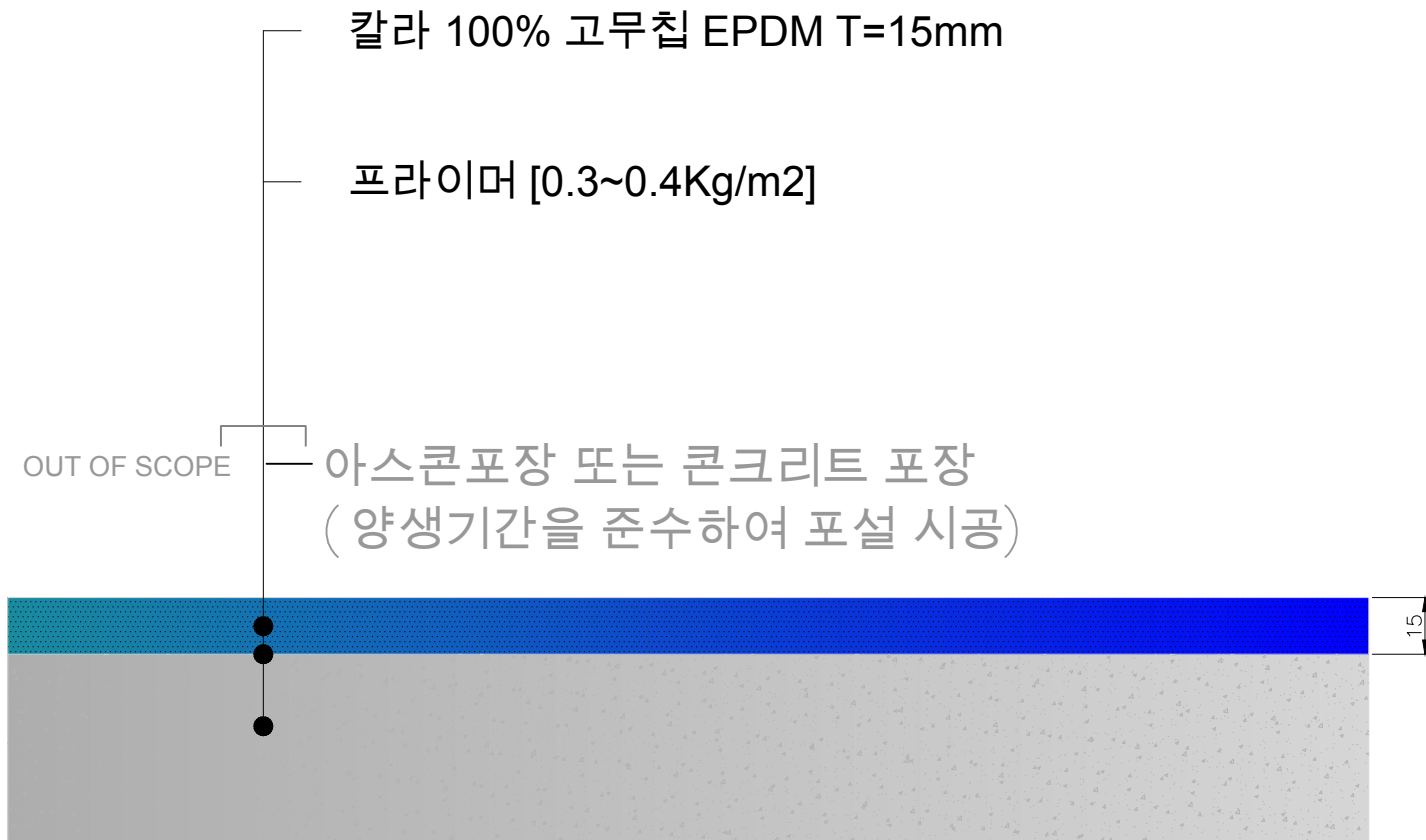

 T 032.322.8272 F 032.232.8272 http://krpark.co.kr	도면명 DRAWING TITLE	체육시설탄성포장재 포설형탄성포장재, 5종, 다목적용 HK-15, t=15mm	나라장터G2B 식 별 번 호	23897166	축척 SCALE	1/2, A4
	사 업 명 PROJECT NAME	조달청 나라장터 계약규격	나라장터 계약단가 UNIT PRICE	48,400원/M2	승인 APPROVED BY	김 윤 경